


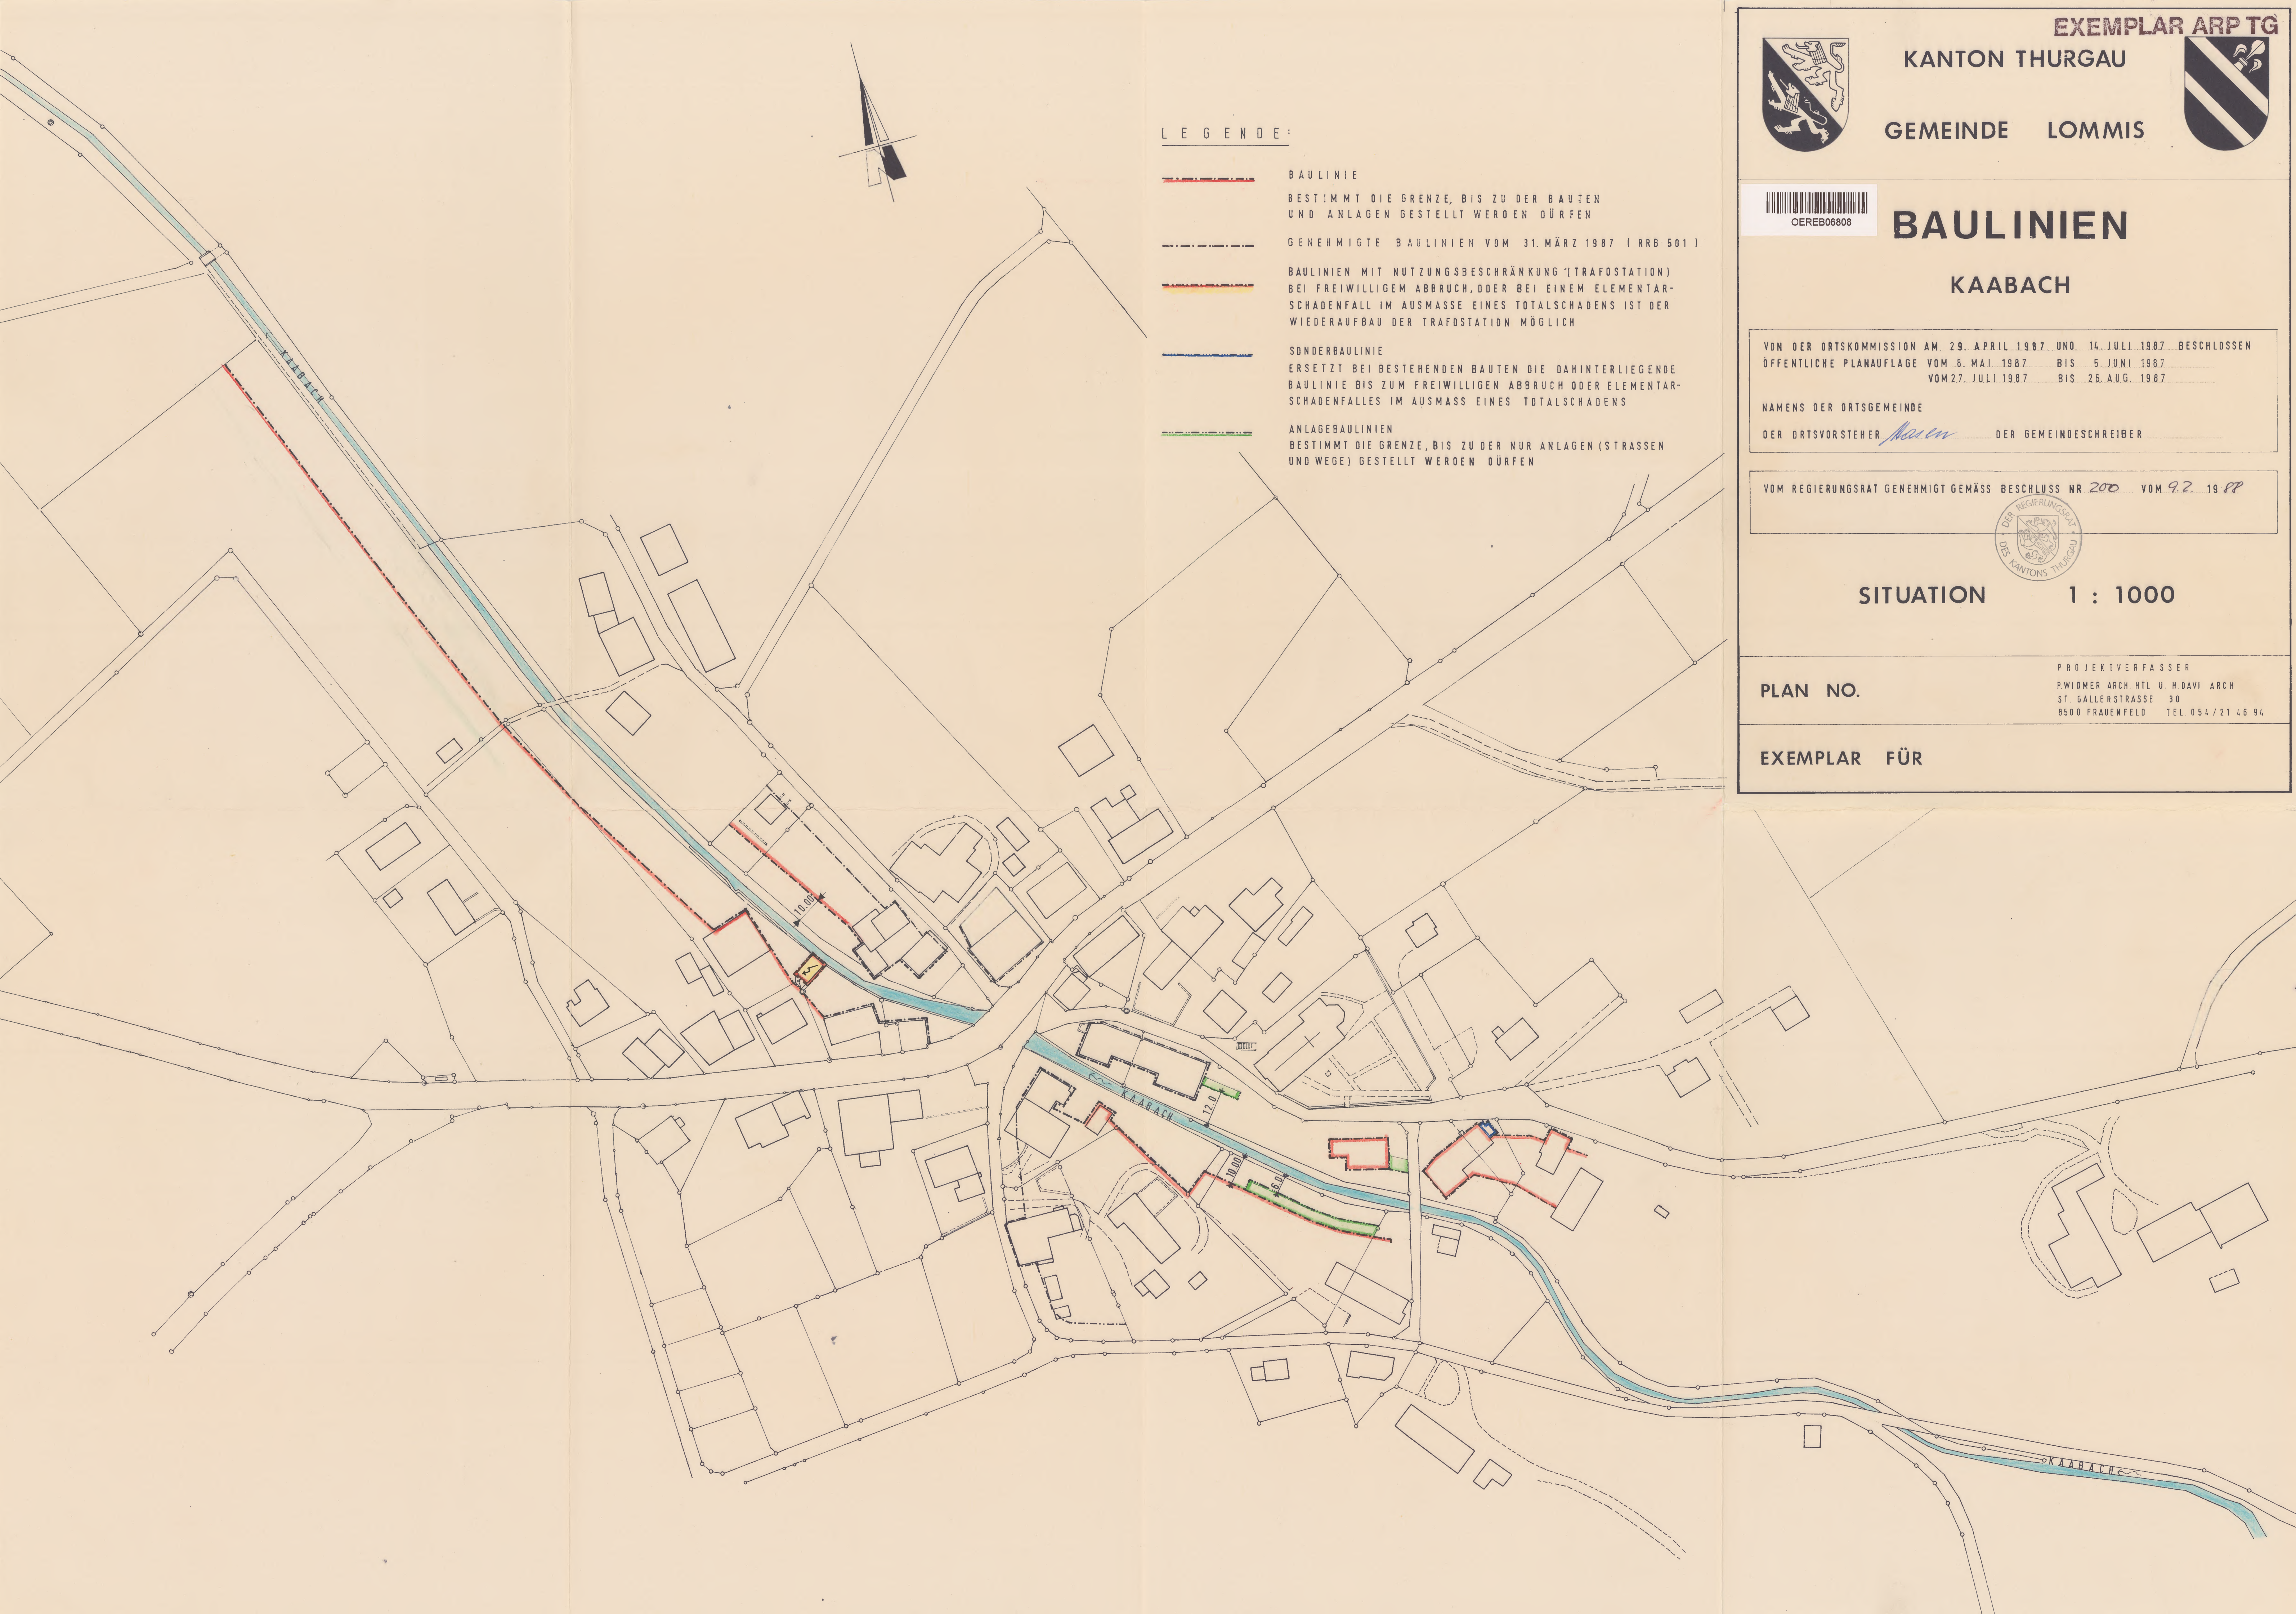

LEGENDE:

- BAULINIE
BESTIMMT DIE GRENZE, BIS ZU DER BAUTEN UND ANLAGEN GESTELLT WERDEN DÜRFEN
- GENEHMIGTE BAULINIEN VOM 31. MÄRZ 1987 (RRB 501)
- BAULINIEN MIT NUTZUNGSBESCHRÄNKUNG (TRAFOSTATION) BEI FREIWILLIGEM ABBRUCH, ODER BEI EINEM ELEMENTARSCHADENFALL IM AUSMASSE EINES TOTALSCHADENS IST DER WIEDERAUFBAU DER TRAFOSTATION MÖGLICH
- SONDERBAULINIE
ERSETZT BEI BESTEHENDEN BAUTEN DIE DAHINTERLIEGENDE BAULINIE BIS ZUM FREIWILLIGEN ABBRUCH ODER ELEMENTARSCHADENFALLES IM AUSMASS EINES TOTALSCHADENS
- ANLAGEBAULINIEN
BESTIMMT DIE GRENZE, BIS ZU DER NUR ANLAGEN (STRASSEN UND WEGE) GESTELLT WERDEN DÜRFEN



EXEMPLAR ARP TG

KANTON THURGAU

GEMEINDE LOMMIS





OEREB06808

BAULINIEN

KAABACH

VON DER ORTSKOMMISSION AM 29. APRIL 1987 UND 14. JULI 1987 BESCHLOSSEN
ÖFFENTLICHE PLANAUFLAGE VOM 8. MAI 1987 BIS 5. JUNI 1987
VOM 27. JULI 1987 BIS 26. AUG. 1987

NAMENS DER ORTSGEMEINDE
DER ORTSVORSTEHER *Moser* DER GEMEINDESCHREIBER _____

VOM REGIERUNGSRAT GENEHMIGT GEMÄSS BESCHLUSS NR 200 VOM 9.2. 1988



SITUATION 1 : 1000

PLAN NO. _____

PROJEKTVERFASSER
P. WIDMER ARCH HTL U. H. DAVI ARCH
ST. GALLERSTRASSE 30
8500 FRAUENFELD TEL 054 / 21 46 94

EXEMPLAR FÜR _____