

EINGABE

EXPL. RPA



OEREB03279

ÜBERBAUUNG STORCHENACKER 9506 LOMNIS

SITUATION 1:500

— KANALISATION
--- ELEKTRISCH
... WASSER



Planaufgabe vom 4. - 18. Juni 1974

Die Bauherren:

Lamm.
Col. M.



VOM REGIERUNGSRAT MIT RR.NR. 1457
AM 2.4.75N. UNTER BERÜCKSICHTIGUNG
FOLGENDER BEILAGEN: VORSCHRIFTEN DER AREAL-
ÜBERBAUUNG, BERECHNUNG DER AUSNUTZUNGSZIFER
UND PROJEKTPLÄNE A+B IM M.1:100, GENEHMIGT.



Für die Ortskommission Lommis:

Der Gemeindeschreiber:

Der Ortsvorsteher:

J. Hub.
Col. M.

DER STAATSSCHREIBER

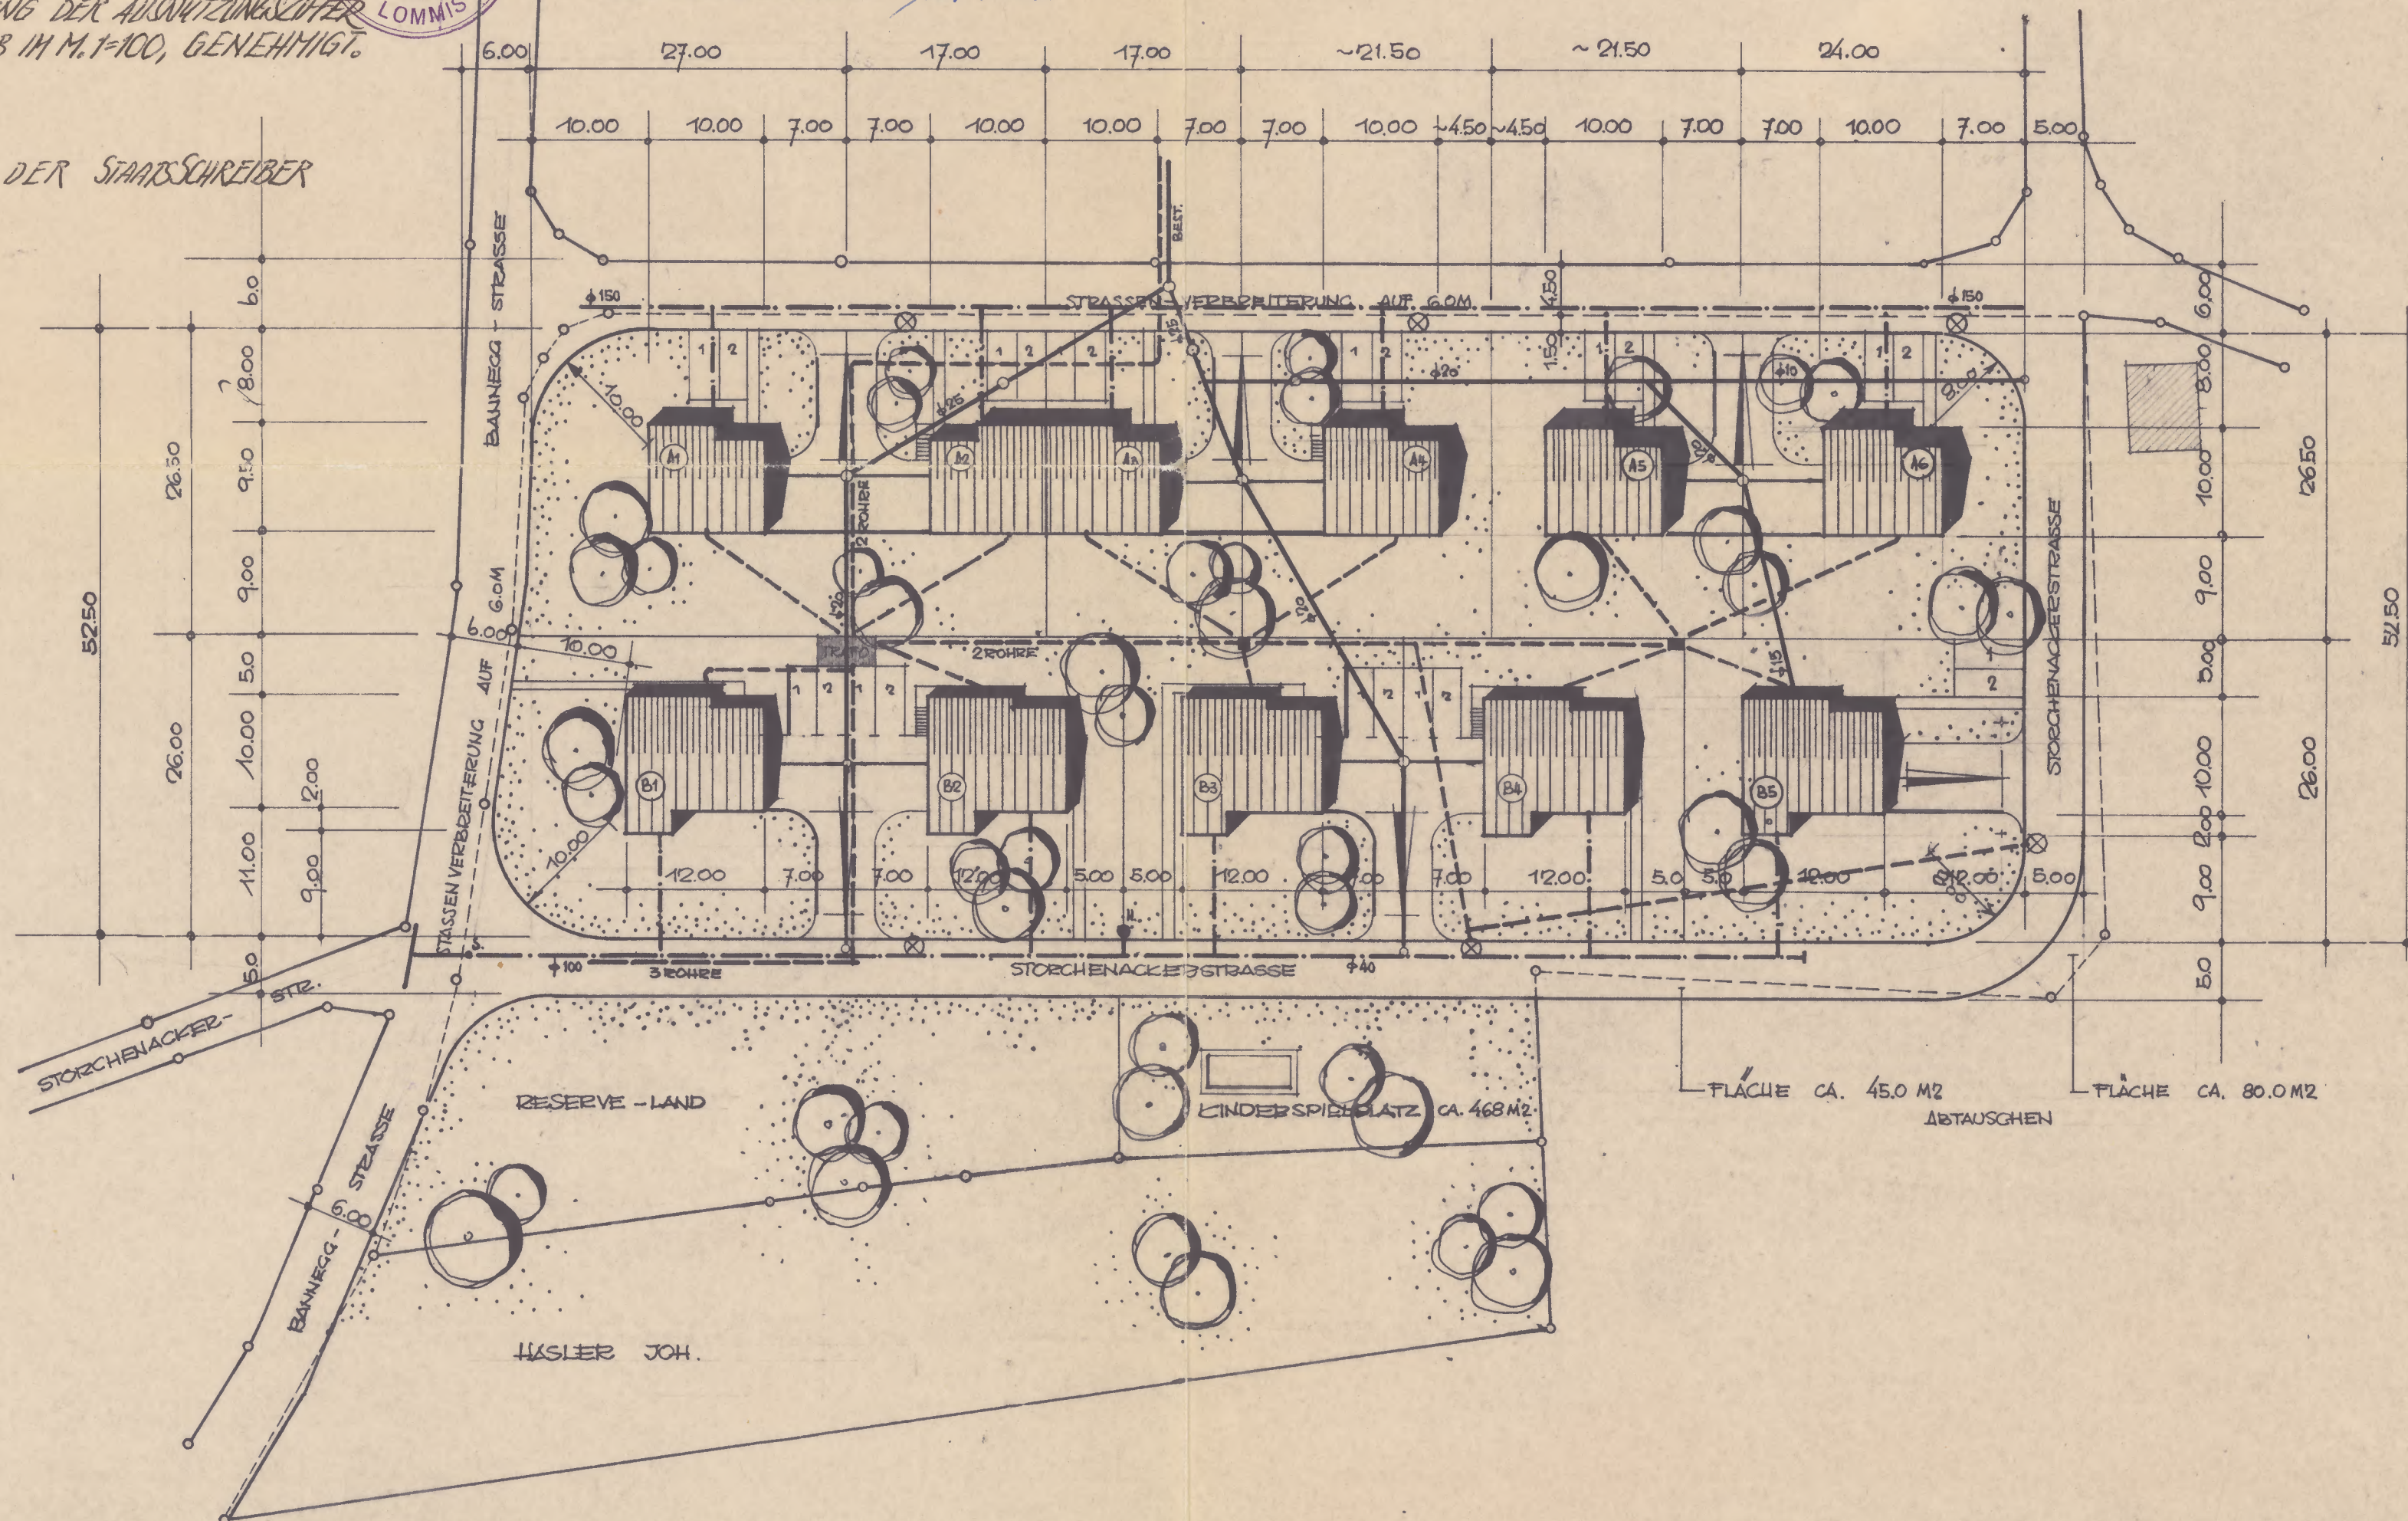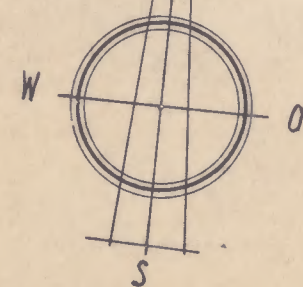

E. TANNER
Architekt

9506 LOMNIS
BANNEGG (054) 97234

19.5.74
KORRIG. 14.7.74